


ZMĚNA Č. 3 - ÚZEMNÍHO PLÁNU OBCE KOŽUŠANY - TÁŽALY

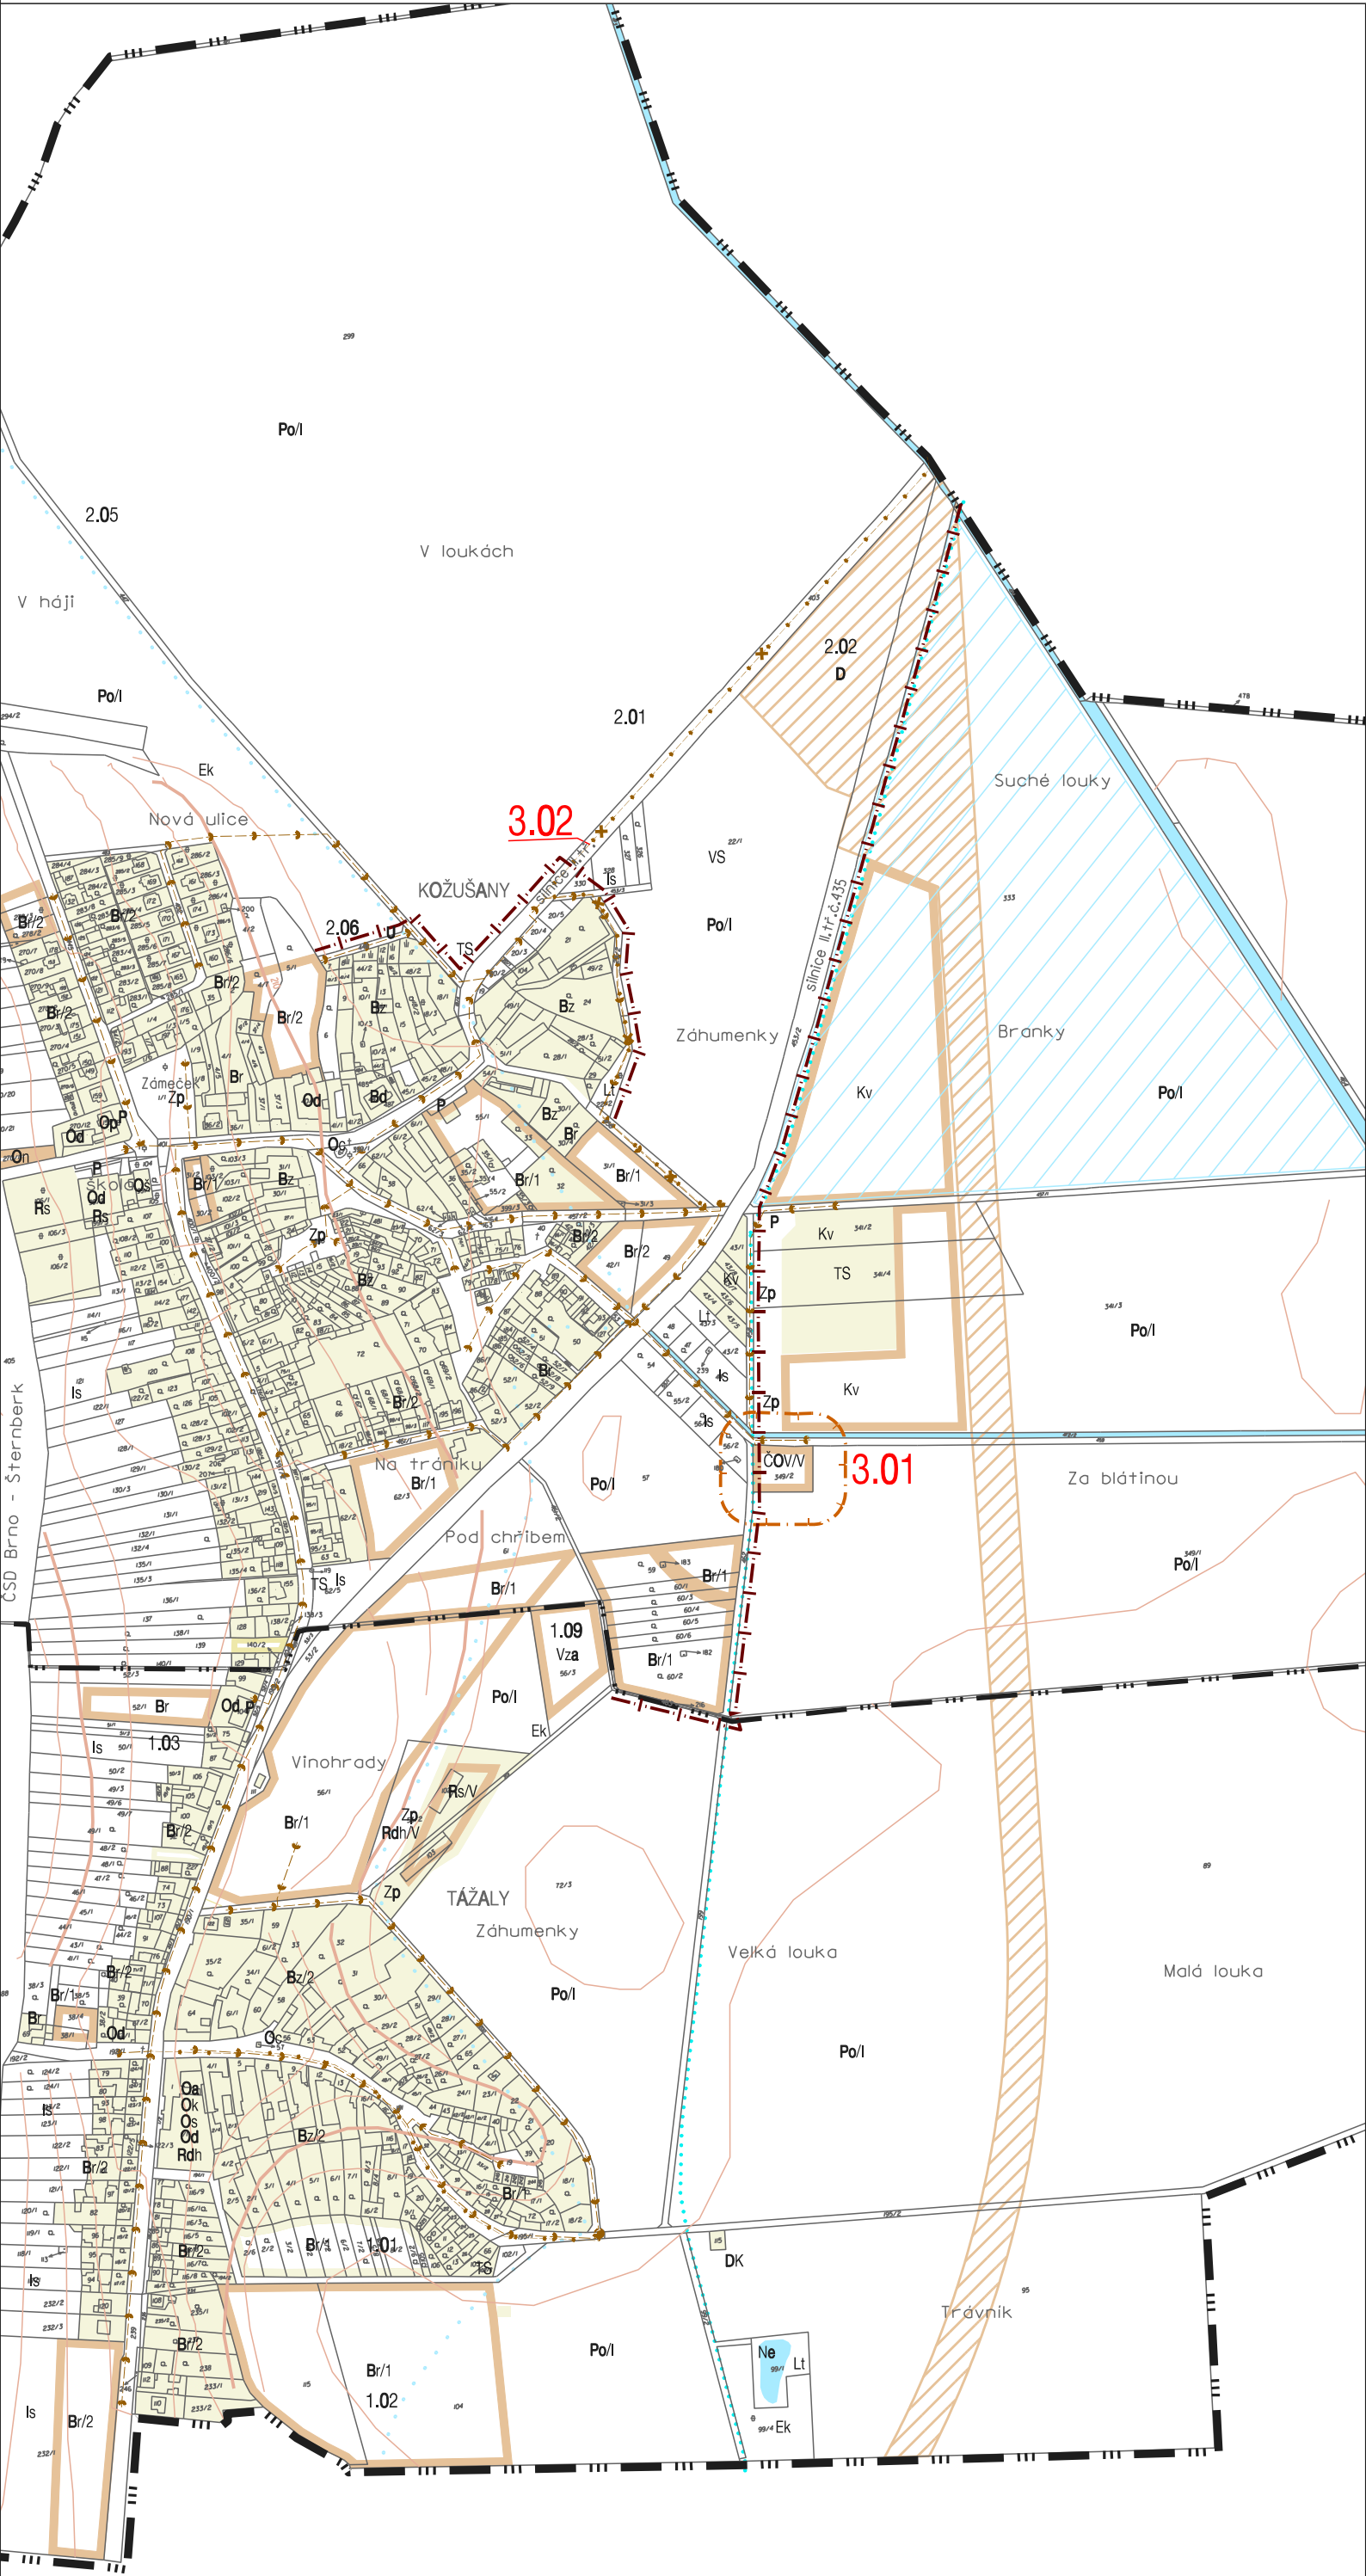

stav	návrh	
		hranice řešeného území
		hranice katastrálního území
		plochy zastavěného a zastavitelného území
		koridor východního silničního obchvatu obce II/435

stav	návrh	
		rušená trasa tlakové kanalizace
		splásková kanalizace
		pásma ochrany prostředí ČOV
		ochranná hráz
		odvodnění
		záplavové území
		záplava v roce 1997 (informativní zakres)

- Br bydlení v rodinných domech (čisté bydlení)
- Bz bydlení vesnického charakteru s vel. užit. zahradami
- Bd bydlení v bytových domech (čisté bydlení)
- Oa plochy pro zařízení veřejné správy, administrativa
- Oc plochy pro církevní zařízení, obřadní sál
- Od plochy pro distribuci, stravování, ubytování
- Ok plochy pro kulturní zařízení
- Os plochy pro školská zařízení
- Op plochy pro zařízení sociální péče
- Vp plochy pro průmyslové podniky
- Vz plochy pro zemědělské areály a služby
- Vs plochy pro výrobní služby, řemesla, sklady
- Kv všeobecná komerce (velkoobchod, business centra, služby, servis)
- Ks centrum pro stavebníky
- Rs plochy pro sportovní zařízení
- Rdh plochy pro dětské hřiště
- Zp parky a veřejná zeleň
- U veřejné prostranství
- Iz zahrádkářské osady
- Is sady a zahrady
- Po orná půda
- /I. zóna bez regulací
- /II. zóna erozního ohrožení
- /III. zóna nívních poloh
- HI les hospodářský
- Ek krajinná zeleň
- Lt trvalý dřevný fond
- No nádrž ochranná, retenční
- Ne nádrž s extenzivním hospodařením, ekologická
- VZ vodní zdroj
- TS traťostanice
- DK zařízení dálkových kabelů
- VS vodoměrná stanice ČHMÚ
- ČOV čistírna odpadních vod

KOŽUŠANY - TÁŽALY ZMĚNA Č. 3 ÚZEMNÍHO PLÁNU OBCE ZÁZNAM O ÚČINNOSTI	
Správní orgán, který změnu č. 3 vydal :	Zastupitelstvo obce Kozušany - Tážaly
Číslo jednací :	
Datum vydání :	
Datum nabytí účinnosti :	
Oprávněná osoba pořizovatele : Jméno a příjmení :	
Funkce :	
Podpis :	
Razítko :	

Zhotovitel :	Urbanistické středisko Brno, spol. s r.o., Příkop 8, 602 00 Brno	
Podpis :		Razítko :
Jméno a příjmení :	Ing. arch. Emil Navrátil, 742	
Funkce :	hlavní projektant	

ODKANALIZOVÁNÍ - VÝŘEZ

KOŽUŠANY - TÁŽALY - ZMĚNA Č. 3 ÚZEMNÍHO PLÁNU OBCE		
EVIDENČNÍ ČÍSLO :	212 - 004 - 512	
ZHOTOVITEL :	URBANISTICKÉ STŘEDISKO BRNO, SPOL. S. R. O.	6
PROJEKTANTI :	ING. ARCH. E. NAVRÁTIL ING. P. VESELÝ, MGR. M. NOVOTNÝ V. JELÍNKOVÁ	
POŘIZOVATEL :	OBEC KOŽUŠANY - TÁŽALY	
MĚŘÍTKO :	1:5 000	
DATUM :	10 / 2012	